



**Amt für regionale Landesentwicklung (ArL) -Leine-Weser-  
Geschäftsstelle Sulingen**

Projekt Brebber-Graue, Verf.- Nr.: 2678  
Az: 4.2.3 VV

Sulingen, den 27.07.2017

### **Niederschrift**

über die 5. Arbeitskreissitzung im Projekt Brebber-Graue am 19.06.2017 im Gasthaus Steimke in Graue

Anwesend: Herr Stührmann                      ArL -Geschäftsstelle Sulingen-  
              Herr Delekat                              ArL -Geschäftsstelle Sulingen-

sowie AK Mitglieder gem. anliegender Teilnehmerliste (Anlage 1)

Herr Bockhop eröffnet die Arbeitskreissitzung um 19:30 Uhr und begrüßt alle Anwesenden.  
Gegen Form und Frist der Ladung werden keine Einwendungen erhoben.

#### **TOP 1 Genehmigung der Niederschrift über die Sitzung vom 24.04.2017**

Die Niederschrift vom 24.04.2017 wird einstimmig angenommen.

#### **TOP 2 Erstellung eines Erschließungskonzeptes - Wirtschaftswege -**

Herr Delekat berichtet von einem zwischenzeitlichen Abstimmungsgespräch mit Herrn Schlesselmann über die Erschließungssituation im Bereich seines Gewerbebetriebes (Torfweg). Inwieweit hier Erschließungsveränderungen möglich sind wird in der Sitzung diskutiert (Übertragung eines Teilweges an Schlesselmann mit Eintragung von Überfahrtsrechten, neue Zuwegung zur B 6, westliche Neubaustrecke).

Herr Schlesselmann wird vor weiteren Überlegungen zunächst Gespräche mit den Anliegern führen.

#### **Wirtschaftswege**

Für den Bereich westlich der B 6 werden die weiteren Einstufungen für weiterhin erforderliche WW, für nicht mehr erforderliche und aufzuhebende WW sowie für einzelne erste Entwicklungsmaßnahmen für die Landschaftspflege vorgenommen und in der Planungskarte eingetragen.

In diesem Zusammenhang wird die derzeitige Projektabgrenzung zu Dienstborstel diskutiert. Ein Planungsvorschlag für diesen Bereich wird von Herrn Delekat unterbreitet –sh. Anlage 2 und 3-. Es wird für erforderlich gehalten, den Dienstborsteler Weg über die Festlegungen im angrenzenden Verfahren Kampsheide-Kuhlenkamp hinaus weiter auszubauen und zusätzlich dafür Sorge zu tragen, dass ein durchgängiger schneller Verkehr durch entsprechende Vorkehrungen verhindert wird. Ein Ausbau des Staffhorster Weges ist ebenfalls erforderlich.

Die beschriebene Ergänzung des Projektraumes und die vorgeschlagenen Ausbaumaßnahmen werden mehrheitlich zustimmend vom AK zur Kenntnis genommen.

Es wird vereinbart, dass mit den im Planungsbereich liegenden Eigentümern aus Dienstborstel ein abstimmdes Gespräch geführt werden soll.

Am Beispiel des Verlaufes der L 352 im Bereich des nördlich angrenzenden Waldes –Darloge- wird die Frage möglicher Gefährdungen durch auftretenden Wildwechsel erörtert. Gleichartige Gefahrenbereiche sollen aus dem AK dem ArL mitgeteilt werden.

Zu den aus der letzten Sitzung zu konkretisierenden Bereichen

- Am Döhren, Dorfstr. Allerbruch -Anlage 4-
- Büntstraße -Anlage 5-
- Marienhöchte -Anlage 6-

gibt es seitens des ArL Planungsvorschläge. Nach ausführlicher Diskussion ergibt sich zunächst folgendes Ergebnis:

- Am Döhren, Dorfstr. Allerbruch; der Planungsvorschlag wird akzeptiert mit dem Hinweis ggf. nach einer besseren Lösung zu suchen
- Büntstraße; die neue Linienführung wird als Grundlage genommen, hier eine weitere –möglichst einvernehmliche- Abstimmung unter den Anliegern zu führen
- Marienhöchte; die neue Trassierung soll gem. Kartenanlage dargestellt werden.

### **TOP 3 Abgrenzung des Planungsraumes**

Sh. entsprechende Ausführungen zum Bereich Dienstborstel.

### **TOP 4 Allgemeine Fragen und Verschiedenes**

Keine Fragen aus dem AK

Herr Bockhop schließt die 5. AK Sitzung gegen ca. 21:50 Uhr.

(Delekat)




Arbeitskreis Brebber-Graue

<b>Teilnehmerliste</b>		
Gegenstand der Besprechung	<b>5. Arbeitskreissitzung</b>	
am 19.06.2017	Im Gasthaus Steinke	

	Name	Adresse	Ort	Unterschrift-
1	Lena Bartels	Am Lohkamp 12	27254 Staffhorst	
2	Gerd Brüning	Schierenhoper Str. 6	27330 Asendorf	
3	Hans Bockhop	Büntstraße 1	27330 Asendorf	
4	Björn Holthus	Allerbruch 1	27330 Asendorf	
5	Carsten Dierks	Osterheide 1	27330 Asendorf	
6	Henrik Döhrmann	Mühlenstraße 1	27330 Asendorf	
7	Frank Hünecke	Schierenhoper Straße 14	27330 Asendorf	
8	Heinfried Kabbert	Am Döhren 2	27330 Asendorf	
9	Albrecht Kracke	Siedenburger Straße 7	27330 Asendorf	
10	Sven Lübbe	Hannoversche Straße 32	27330 Asendorf	
11	Arnhold Meinke	Hackenstraße 6	27330 Asendorf	
12	Holger Meyer	Alte Schule 2	27330 Asendorf	
13	Andreas Rengstorf	Im Dorfe 4	27330 Asendorf	
14	Ralf Schlesselmann	Siedenburger Straße 1	27330 Asendorf/Graue	
15	Eyck Steinke	Hannoversche Straße 45	27330 Graue	
16	Gerd Thölke	Große Heide 1	27330 Asendorf	
17	Hartmut Zacharias	Bahnhofstraße 25	27330 Asendorf	
18	Christa Gluschak	Lange Str. 11	27305 Br.-Vilsen	
19	Olaf Stührmann	Galtener Str.16	27232 Sulingen	
20	Joachim Delekat	Galtener Str.16	27232 Sulingen	
21				
22				
23	Gast			
24	Gast			
25	Gast			

2678 - Brebber-Graue

# Verfahrensabgrenzung, westlich

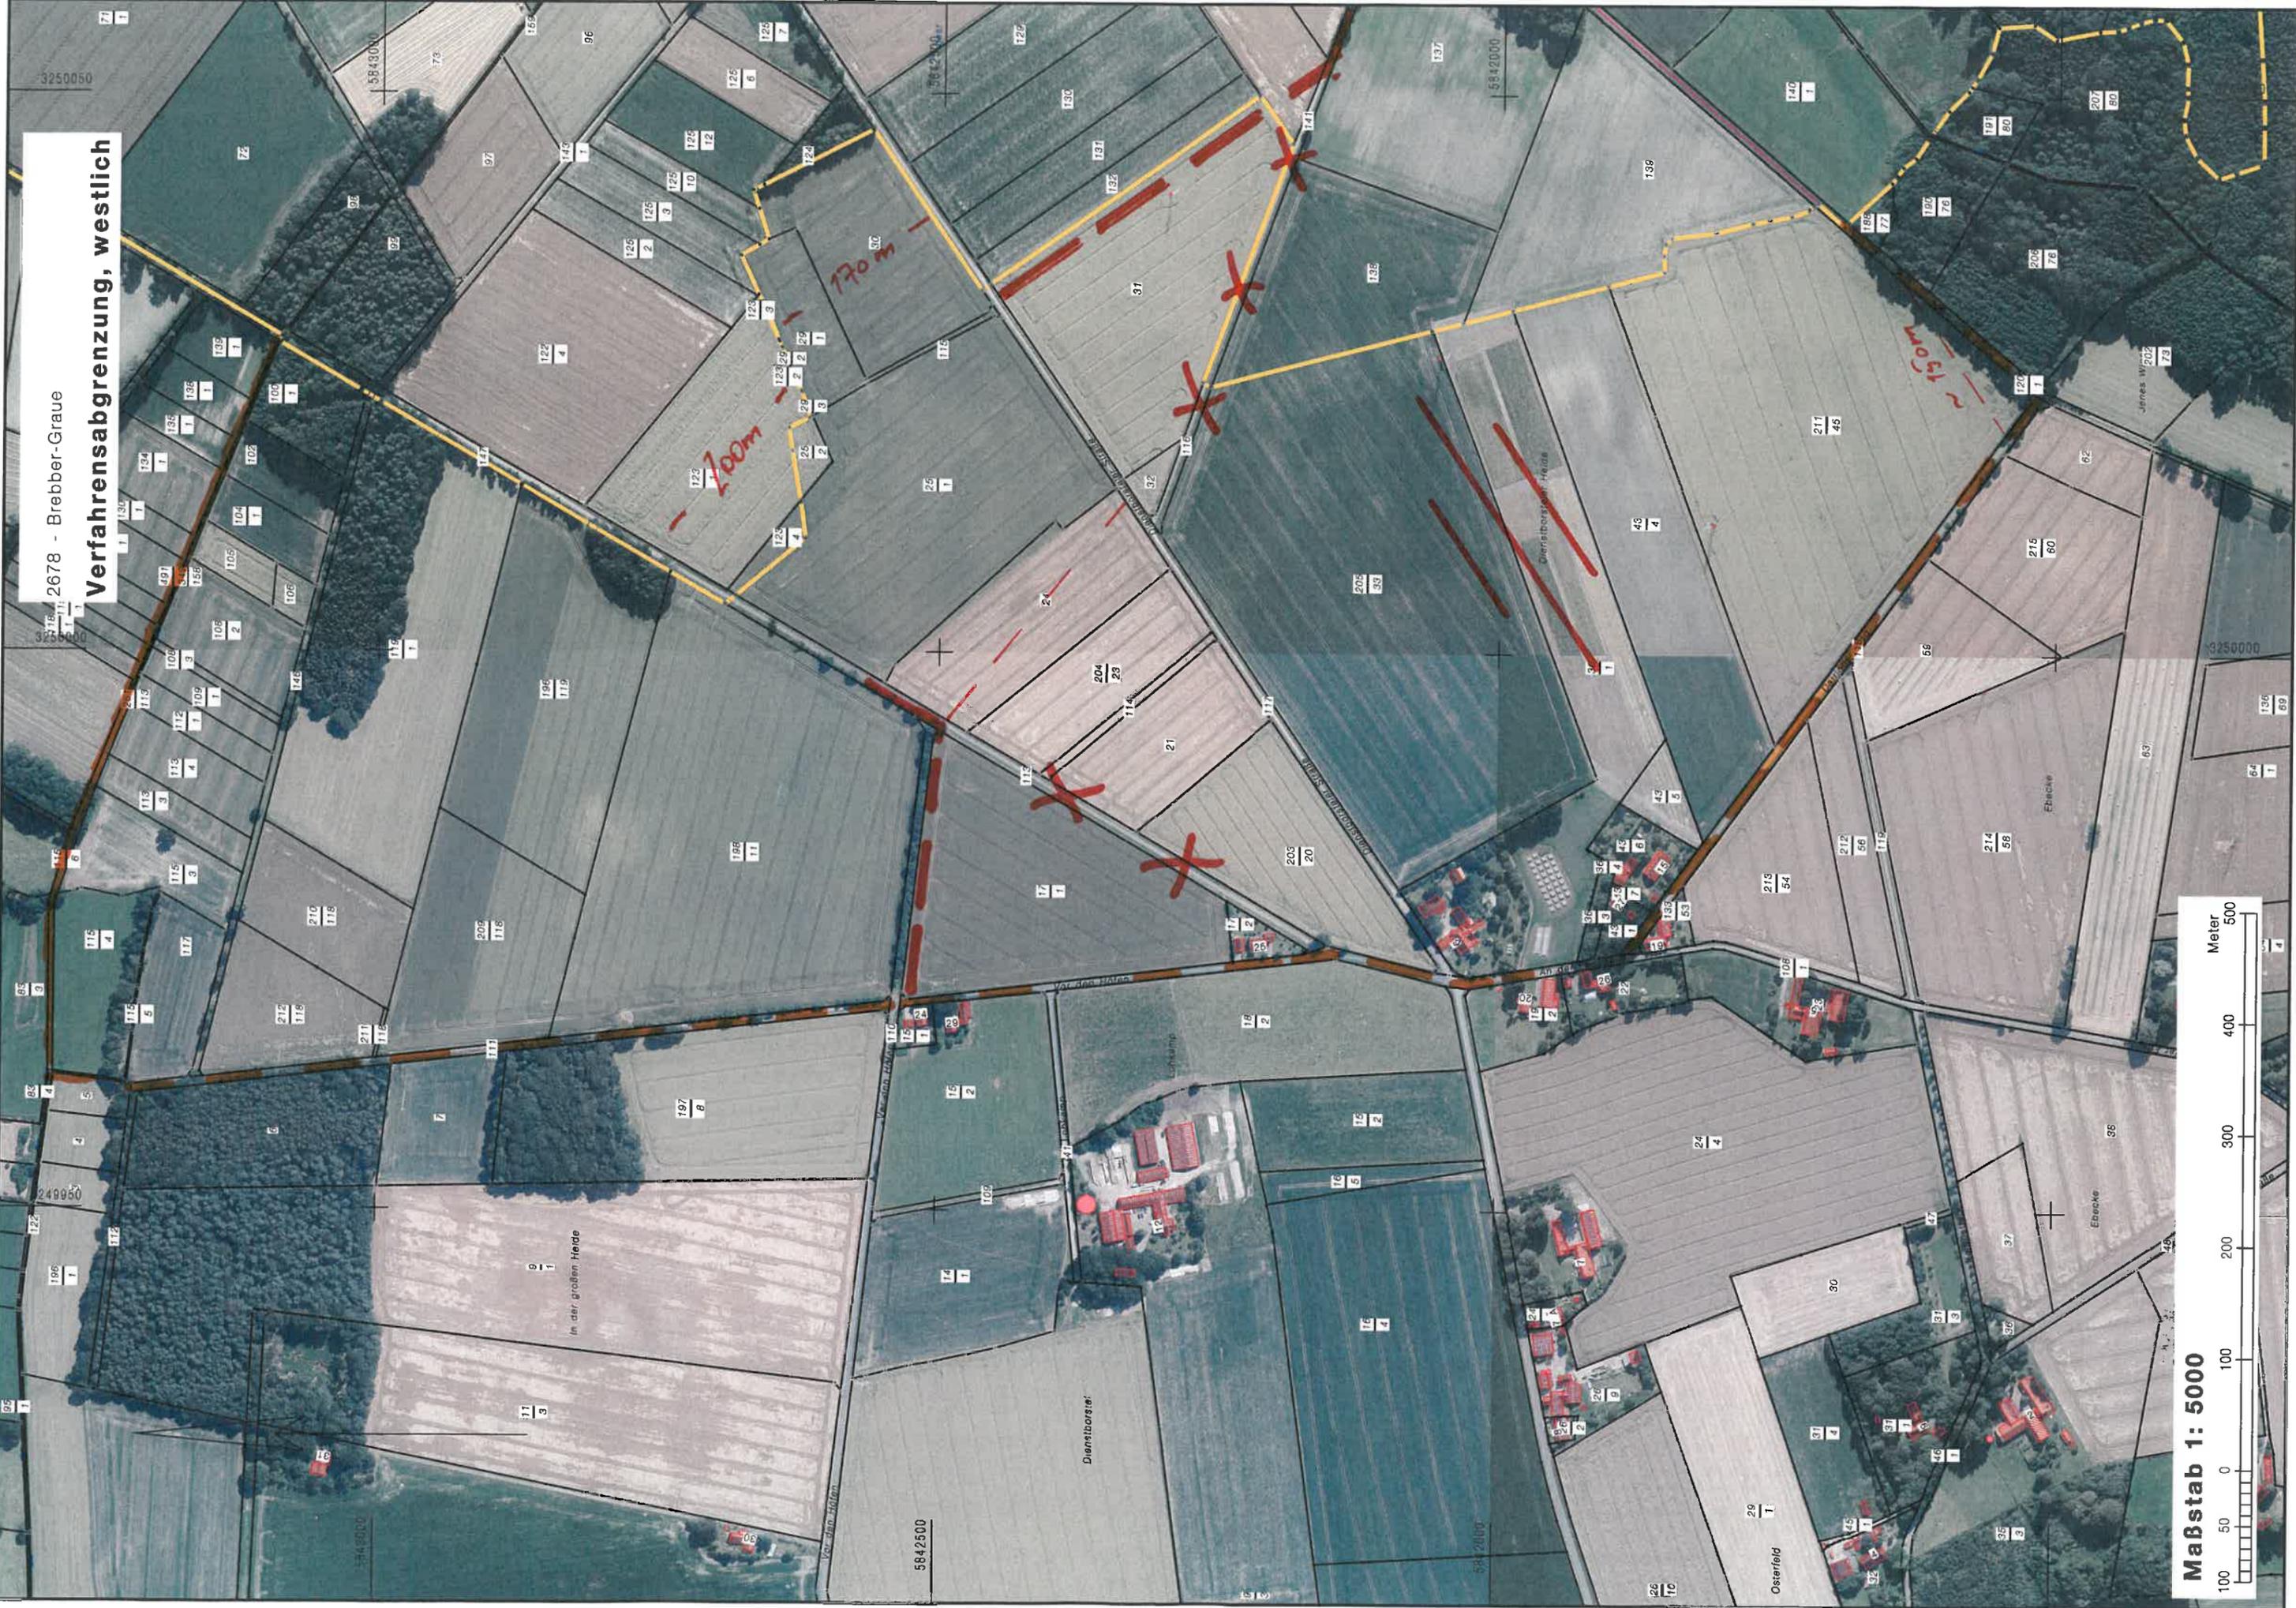

Maßstab 1: 5000




# Auszug

Maßstab 1 : 2500

Erstellt am: 13.06.2017

E 32 500 139

N 5842 569

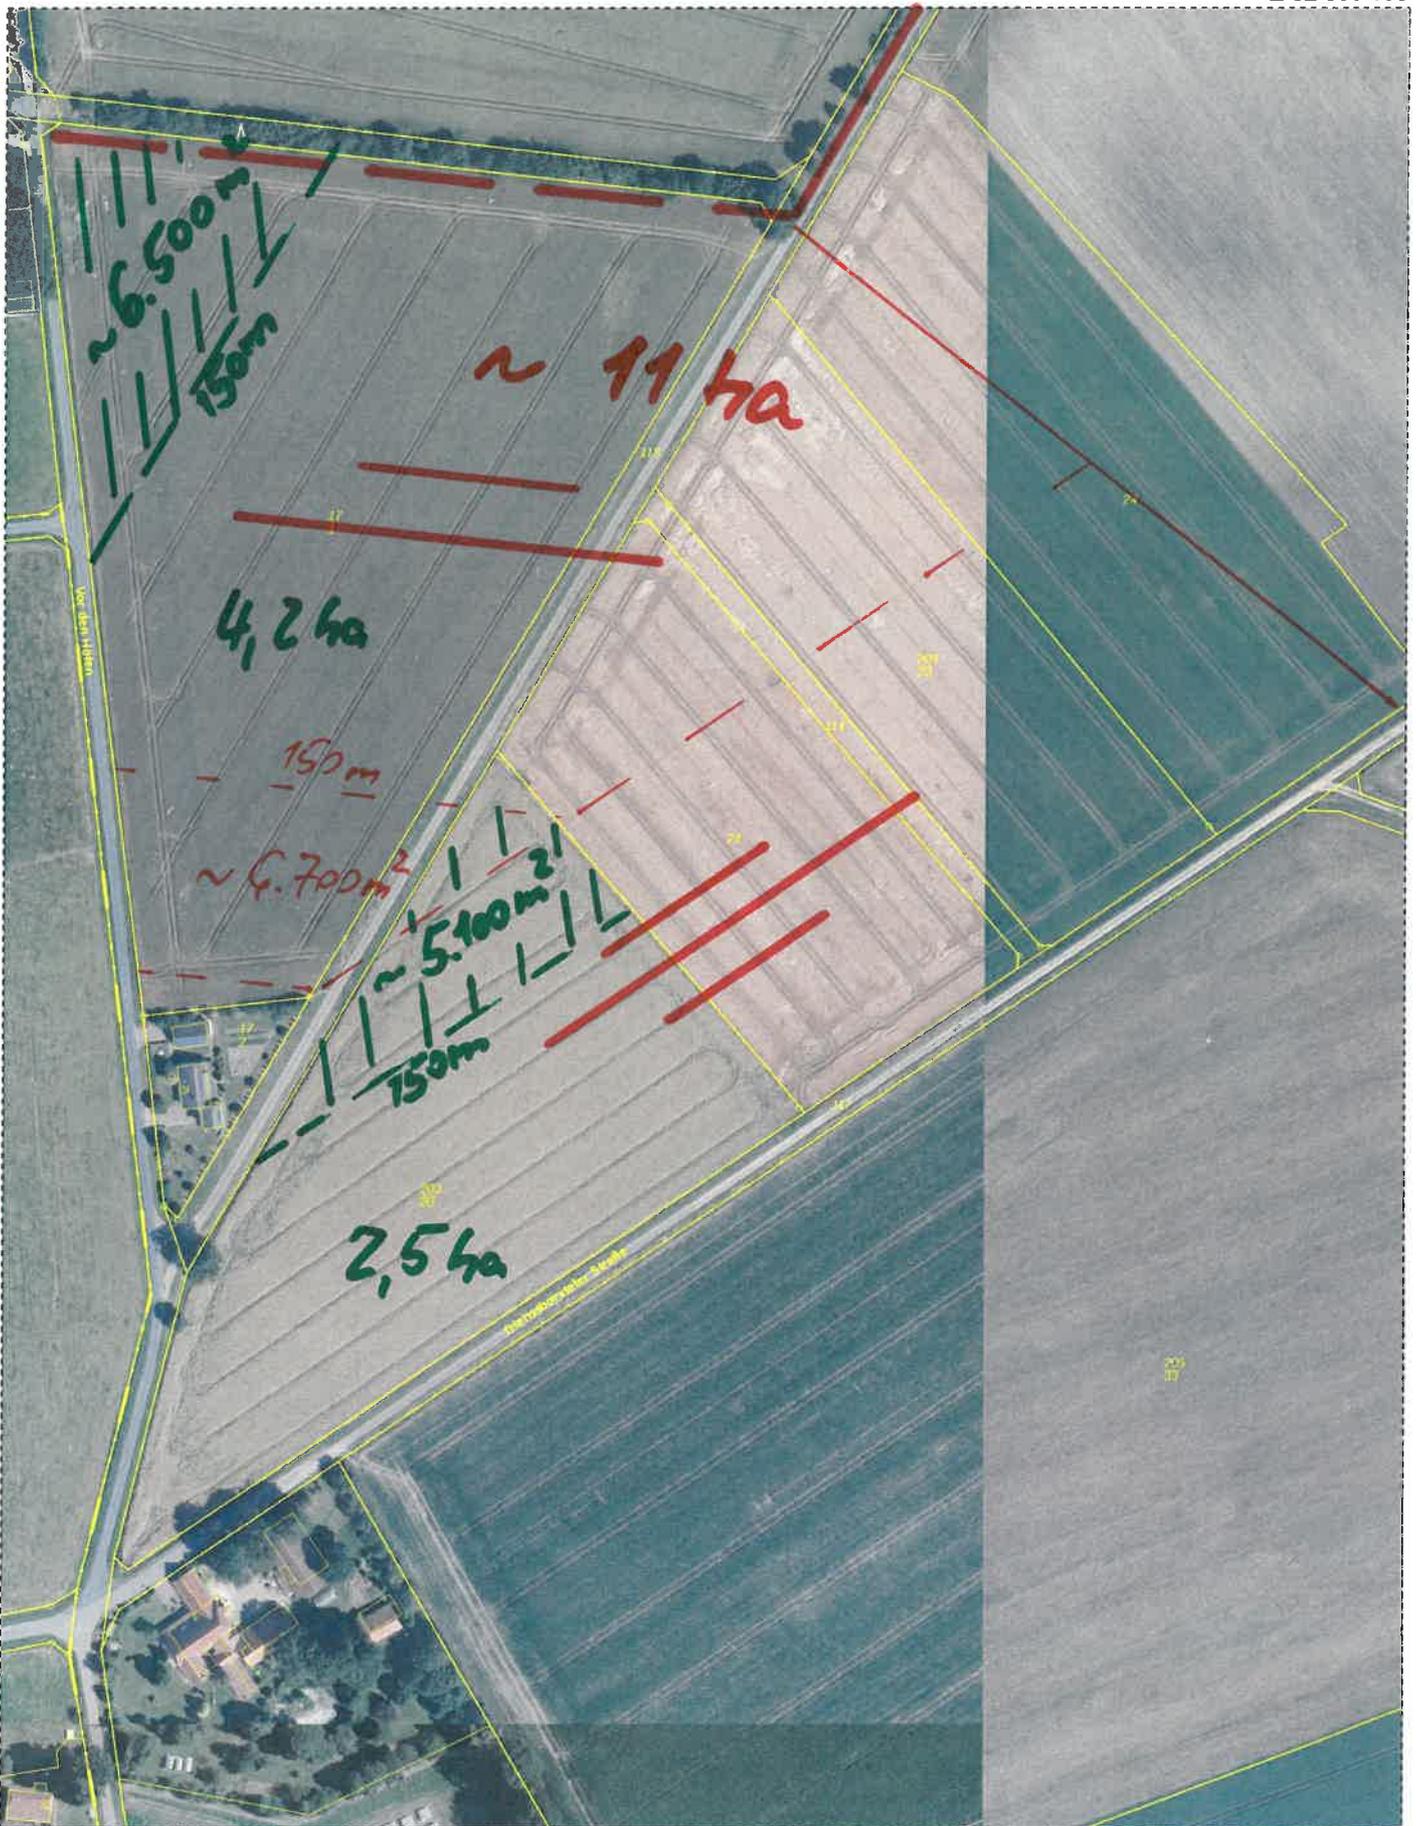

E 32 499 677

N 5841 965


# Auszug

Maßstab 1 : 2000

Erstellt am: 13.06.2017

E 32 502 487

N 5845 397

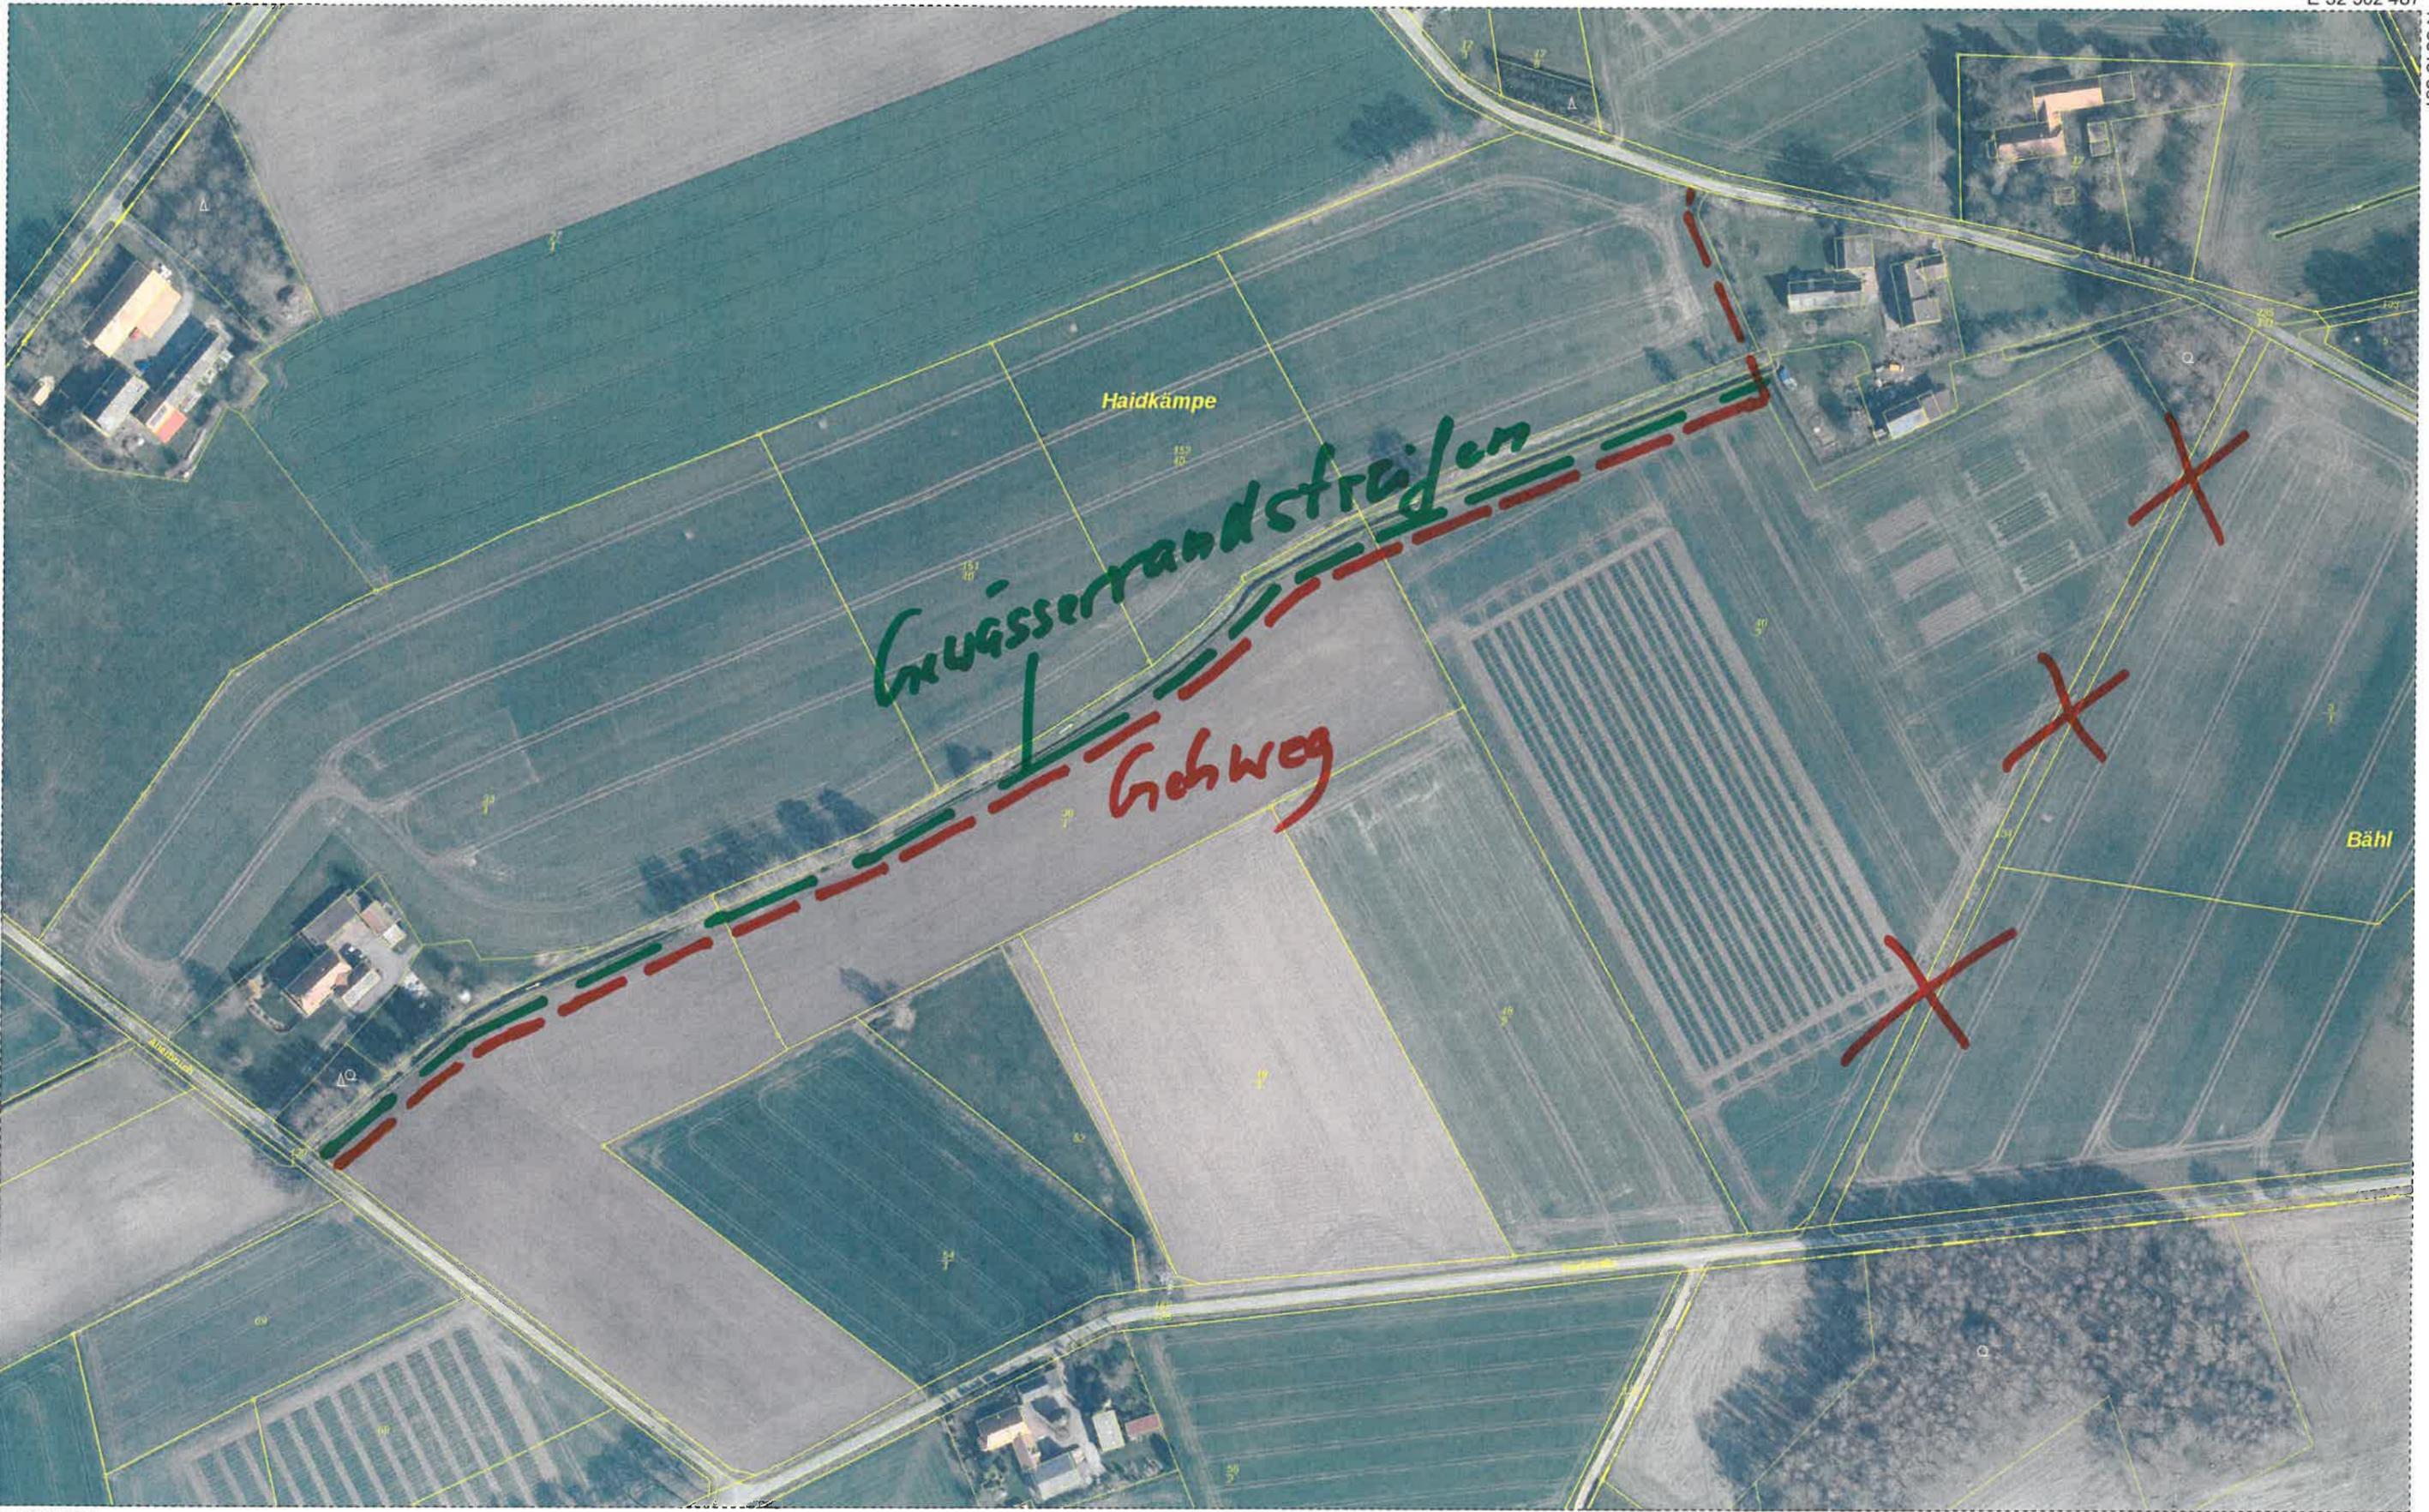

E 32 501 691

N 5844 901



E 32 501 657

N 5842 874

2/14 5.024 m<sup>2</sup>  
~ 750m

~ 1:3.000

# Auszug

Maßstab 1 : 2500

Erstellt am: 13.06.2017

E 32 503 739

N 5842 998



E 32 502 745

N 5842 378

Herausgeber: Landesamt für Geoinformation und Landesvermessung Niedersachsen - Katasteramt Syke

Diese amtliche Karte und die ihr zugrunde liegenden Angaben des amtlichen Vermessungswesens sind geschützt durch das Niedersächsische Gesetz über das amtliche Vermessungswesen (NVermG) sowie durch das Gesetz über Urheberrecht und verwandte Schutzrechte (Urheberrechtsgesetz) in der jeweils gültigen Fassung. Die Verwertung für nichteigene oder wirtschaftliche Zwecke und die öffentliche Wiedergabe ist nur mit Erlaubnis des LGLN zulässig.